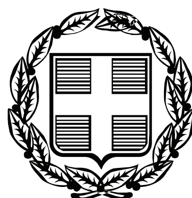


ΕΦΗΜΕΡΙΣ ΤΗΣ ΚΥΒΕΡΝΗΣΕΩΣ

ΤΗΣ ΕΛΛΗΝΙΚΗΣ ΔΗΜΟΚΡΑΤΙΑΣ

ΤΕΥΧΟΣ ΤΕΤΑΡΤΟ — Αρ. Φύλλου 192

7 Μαΐου 2008

ΑΠΟΦΑΣΕΙΣ

Αριθμ. 13901/1322

Επικύρωση έκθεσης καθορισμού ορίων αιγιαλού και παραλίας στην περιοχή «ΓΑΒΑΘΑΣ, Δ.Δ. Αντίσσης, Δήμου Ερεσού Αντίσσης, Δήμου Ερεσού - Αντίσσης, νήσου Λέσβου Νομού Λέσβου.

Ο ΓΕΝΙΚΟΣ ΓΡΑΜΜΑΤΕΑΣ
ΠΕΡΙΦΕΡΕΙΑΣ ΒΟΡΕΙΟΥ ΑΙΓΑΙΟΥ

Έχοντας υπόψη:

1. Τις διατάξεις του ν. 2971/2001 (ΦΕΚ 285/τ.Α΄/19.12.2001) «Αιγιαλός, παραλία και άλλες διατάξεις».

2. Τις διατάξεις του ν.δ. 439/1970 «περί συμπληρώσεως των διατάξεων περί αιγιαλού».

3. Τις διατάξεις του ν. 3200/1955 «Περί διοικητικής αποκέντρωσης» όπως αυτές τροποποιήθηκαν και ισχύουν σήμερα με τα ν.δ. 532/1970, β.δ. 704/1970, β.δ. 705/1970, β.δ. 192/1972, π.δ. 71/1984, π.δ. 347/1986, ν. 2026/1992 και π.δ. 97/1993.

4. Τις διατάξεις του π.δ. 551/1988 «Οργάνωση Νομαρχιών - Οργάνωση Οικονομικών Υπηρεσιών» (ΦΕΚ 259 τ.Α΄).

5. Τις διατάξεις του ν. 2218/1994 «περί ίδρυσης Νομαρχιακής Αυτοδιοίκησης κ.λπ.» (ΦΕΚ 90 τ.Α΄).

6. Τις διατάξεις του άρθρου 14 του ν. 2399/1996 «Υλοποίηση της εισοδηματικής πολιτικής έτους 1996 για μισθούς και συντάξεις και άλλες διατάξεις» (ΦΕΚ 90 τ.Α΄), με το οποίο καταργήθηκαν οι θέσεις των Περιφερειακών Διευθυντών και οι αρμοδιότητες τους περιήλθαν στο Γενικό Γραμματέα Περιφέρειας.

7. Τις διατάξεις των παρ 2 και 6 του άρθρου 1 του ν.2503/1997 «Διοίκηση, οργάνωση, στελέχωση της Περιφέρειας, ρύθμιση θεμάτων για την Τοπική Αυτοδιοίκηση και άλλες διατάξεις» (ΦΕΚ 107/Α), σύμφωνα με τις οποίες οι Περιφερειακές Υπηρεσίες του Υπουργείου Οικονομικών, που συγκροτούσαν την Περιφερειακή Διοίκηση του Νομού ή της Νομαρχίας, δεν υπήχθησαν στην ενιαία οργανική μονάδα της Περιφέρειας, ούτε καταργήθηκαν, αλλά αποτελούν από 1.9.1997 Υπηρεσίες του Υπουργείου Οικονομικών.

8. Το υπ' αριθμ. 28979/31.7.1997 έγγραφο της Δ/νσης Διοίκησης του Υπουργείου Εσωτερικών, Δημ. Διοίκησης και Αποκέντρωσης, σύμφωνα με το οποίο οι αρμοδιότητες του Γενικού Γραμματέα της Περιφέρειας σε θέματα Υπηρεσιών του Υπουργείου Οικονομικών, μεταφέρονται από 1.9.1997 στον Υπουργό Οικονομικών.

9. Τις διατάξεις του άρθρου 46 παρ 21 του ν. 3220/2004 - ΦΕΚ15/28.1.2004 τ.Α΄ δυνάμει των οποίων οι αρμοδιότητες του Υπουργού Οικονομίας και Οικονομικών οι οποίες ανήκαν ή, είχαν μεταβιβαστεί στους Νομάρχες μέχρι την έναρξη λειτουργίας των Νομαρχιακών Αυτοδιοικήσεων και αφορούν θέματα των Υπηρεσιών του Υπουργείου Οικονομίας και Οικονομικών, που εξαιρέθηκαν από την κατάργηση με τις διατάξεις της παρ. 2 του άρθρου 39 του ν. 2218/1994, περιέρχονται στον Γενικό Γραμματέα της Περιφέρειας, εκτός των θεμάτων των Υ.Δ.Ε.

10. Την Πράξη 30 της 17.11.2006 που δημοσιεύτηκε στο ΦΕΚ 253/17.11.2006 τ.Α΄ «Αποδοχή παραιτήσεων και διορισμός Γενικών Γραμματέων Περιφερειών» με την οποία διορίστηκε, στη θέση μετακλητού Γενικού Γραμματέα Περιφέρειας Β. Αιγαίου, ο Ιωάννης Λέκκας.

11. Η υπ' αριθμ. 42362/Υ252/28.9.2007 (ΦΕΚ 1948/τ.Δ΄/3.10.2007) κοινή απόφαση του Πρωθυπουργού και του Υπουργού Οικονομίας και Οικονομικών «Καθορισμός αρμοδιοτήτων των Υφυπουργών Οικονομίας και Οικονομικών».

12. Την από 18.1.2008 Έκθεση της κατά το άρθρο 3 του ν. 2971/2001 αρμόδιας Επιτροπής περί χάραξης των ορίων αιγιαλού και παραλίας, στην περιοχή «ΓΑΒΑΘΑΣ, Δ.Δ. Αντίσσης, Δήμου Ερεσού - Αντίσσης, νήσου Λέσβου, Νομού Λέσβου και το κτηματογραφικό -υψομετρικό διάγραμμα του Γιώργου Σαμαρά, Πολιτικού Μηχανικού, κλίμακας 1:500, σε μία (1) πινακίδα, που συντάχθηκε τον Ιούλιο του 2006, ελέγχθηκε και θεωρήθηκε την 9-2-2007 για την ακρίβεια της αποτύπωσης από την Ελένη Μητρίτσα, ΠΕ/Α Μηχανικών, Τοπογράφο Μηχανικό, υπάλληλο της Κτηματικής Υπηρεσίας Λέσβου.

13. Το υπ' αριθμ. Φ. 544.5/857/07/Σ.9039/8.10.2007 έγγραφο του ΓΕΝ, με το οποίο συμφωνεί με τα όρια αιγιαλού και παραλίας στην περιοχή, με την προϋπόθεση της παραγράφου 1, η οποία έγινε δεκτή από την Επιτροπή καθορισμού οριογραμμών αιγιαλού και παραλίας και εφαρμόσθηκε στο συνημμένο τοπογραφικό διάγραμμα, αποφασίζουμε:

Επικυρώνουμε την από 18.1.2008 Έκθεση της κατά το άρθρο 3 του ν. 2971/2001 αρμόδιας Επιτροπής περί χάραξης των ορίων αιγιαλού και παραλίας, στη περιοχή «ΓΑΒΑΘΑΣ, Δ.Δ. Αντίσσης, Δήμου Ερεσού - Αντίσσης, νήσου Λέσβου, Νομού Λέσβου, και το κτηματογραφικό - υψομετρικό διάγραμμα του Γιώργου Σαμαρά, Πολιτικού Μηχανικού, κλίμακας 1:500, σε μία (1) πινακίδα, που συντάχθηκε τον Ιούλιο του 2006, ελέγχθηκε και θεωρήθηκε την 9.2.2007 για την ακρίβεια της αποτύπωσης από την Ελένη Μητρίτσα, ΠΕ/Α Μηχανικών, Τοπογράφο Μηχανικό, υπάλληλο της Κτηματικής Υπηρεσίας Λέσβου.

Στο τοπογραφικό αυτό διάγραμμα, καθορίστηκε από την αρμοδία Επιτροπή:

α) Η οριογραμμή του αιγιαλού με κόκκινη συνεχή πολυγωνική γραμμή και σημεία 1, 2, 3, έως και 32.

β) Με κίτρινη συνεχή πολυγωνική γραμμή, την οριογραμμή της παραλίας, με κορυφές 1΄, 2΄, 3΄ έως 56΄, κυμαινόμενου πλάτους από την οριογραμμή του αιγιαλού, λόγω της νόμιμα διαμορφωμένης γραμμής δόμησης με την υπ' αριθμ. οικ. 81/Φ.Γρ.Δομ.Λέσβου/18.1.2007 απόφαση

προσδιορισμού σε τμήμα του οικισμού «Γαβαθάς» του Δήμου Ερεσού - Αντίσσης.

γ) Η οριογραμμή του αιγιαλού με μπλε συνεχή πολυγωνική γραμμή και σημεία 1΄, 2΄, 3΄ έως και 20΄.

δ) Τα σημεία 1 και 1΄ ταυτίζονται με τα σημεία 29 και 28' αντίστοιχα του όμορου καθορισμένου αιγιαλού (υπ' αριθμ. 2336/7.10.2004 απόφαση, ΦΕΚ 1032/9.11.2004 τ.Δ΄).

ε) Τα σημεία 32 και 56΄ ταυτίζονται με τα σημεία 1 και 1΄ αντίστοιχα του όμορου καθορισμένου αιγιαλού (υπ'αριθμ.1083803/7573/Β0010/23.10.2003 απόφαση, ΦΕΚ 1239/21.11.2003 τ.Δ΄).

Τα κτίσματα αριθμ. Κ7, Κ8 και Κ9 εξαιρούνται από τη ζώνη παραλίας λόγω της υπ' αριθμ. οικ. 81/Φ.Γρ.Δομ.Λέσβου/18.1.2007 απόφασης προσδιορισμού Γραμμής Δόμησης σε τμήμα του οικισμού «Γαβαθάς» του Δήμου Ερεσού - Αντίσσης σύμφωνα με την παρ. 5 του άρθρου 7 του ν. 2971/2001.

Δεν υπάρχουν κτίσματα εντός της ζώνης της παραλίας.

Η εξάρτηση έγινε σύμφωνα με το Ελληνικό Γεωδαιτικό Σύστημα Αναφοράς (ΕΓΣΑ '87).

Η απόφαση αυτή μαζί με την έκθεση της Επιτροπής και το τοπογραφικό διάγραμμα, να δημοσιευτούν στην Εφημερίδα της Κυβερνήσεως.

Μυτιλήνη, 8 Απριλίου 2008

Ο Γενικός Γραμματέας Περιφέρειας

ΙΩΑΝΝΗΣ ΛΕΚΚΑΣ

ΕΚΘΕΣΗ

Επιτροπής καθορισμού αιγιαλού και παραλίας της παρ. 1 του άρθρου 3 του ν. 2971/2001, που αφορά την περιοχή «Γαβαθάς (τμήμα οικισμού και Λιμένας)», Δημοτικού Διαμερίσματος Αντίσσης, Δήμου Ερεσσού – Αντίσσης, νήσου Λέσβου, Νομού Λέσβου. Ενδιαφερόμενος ο Ιωάννης Χατζηαντωνίου.

Η Επιτροπή καθορισμού αιγιαλού και παραλίας που αποτελείται από τους:

α) Σπυρίδωνα Καρδακάρη, ΠΕ/Α Εφοριακών, Προϊστάμενο της Κτηματικής Υπηρεσίας Λέσβου, ως Πρόεδρο.

β) Ελένη Μητρίτσα, ΠΕ/Α Μηχανικών, Τοπογράφο Μηχανικό, υπάλληλο Κτηματικής Υπηρεσίας Λέσβου, ως μέλος.

γ) Απόστολο Μικρομάστορα, Πλοίαρχο Λ.Σ., Λιμενάρχη Μυτιλήνης, ως μέλος.

δ) Παρασκευά Βασιλέλλη, Προϊστάμενο της Διεύθυνσης Πολεοδομίας της Νομαρχιακής Αυτοδιοίκησης, ως μέλος.

ε) Ευστάτιο Δουλδούρη, Διευθυντή Χωροταξίας και Περιβάλλοντος της Γενικής Γραμματείας της Περιφέρειας Β. Αιγαίου, ως μέλος,

και γραμματέα τον Γεώργιο Καραγιάννη, ΠΕ/Αριθμ. Μηχανικών, υπάλληλο της Κτηματικής Υπηρεσίας Λέσβου, που συγκροτήθηκε με την υπ' αριθμ. 772/30.3.2006 απόφαση Γ.Γ. Περιφέρειας Βορείου Αιγαίου, σύμφωνα με το άρθρο 3 του ν. 2971/2001 (ΦΕΚ 285/τ.Α/19.12.2001) «Αιγιαλός, παραλία και άλλες διατάξεις», συγκλήθηκε με την υπ' αριθμ./16.1.2008 πρόσκληση του Προέδρου της, μετέβη επί τόπου στην προαναφερομένη περιοχή την 18.1.2008.

Η Επιτροπή λαμβάνοντας υπόψη:

1) Την από 18.8.2006 (υπ' αριθμ. 2303/4.9.2006 δικό μας) αίτηση του Ιωάννη Χατζηαντωνίου, κάτοικου Άντισσας, με την οποία ζητείται ο καθορισμός το πρώτον των ορίων του αιγιαλού και της παραλίας στην εν λόγω περιοχή.

2) Το κτηματογραφικό - υψομετρικό διάγραμμα του Γιώργου Σαμαρά, Πολιτικού Μηχανικού, κλίμακας 1:500, σε μία (1) πινακίδα, που συντάχθηκε τον Ιούλιο 2006, ελέγχθηκε για την ακρίβεια της αποτύπωσης και θεωρήθηκε στις 9.2.2007 από την Ελένη Μητρίτσα, ΠΕ/Α Μηχανικών, Τοπογράφο Μηχανικό, υπάλληλο της Κτηματικής Υπηρεσίας Λέσβου.

3) Το υπ' αριθμ. 2718/24.10.2006 έγγραφο της Κτηματικής Υπηρεσίας Λέσβου, με το οποίο ζητήθηκε αρμοδίως ο καθορισμός γραμμής δόμησης στην περιοχή του οικισμού.

4) Την υπ' αριθμ. οικ.81/Φ.Γρ.Δομ.Λέσβου/18.1.2007 απόφαση προσδιορισμού Γραμμής Δόμησης σε τμήμα του οικισμού «Γαβαθάς» του Δήμου Ερεσού - Αντίσσης.

5) Την από 9.2.2007 Έκθεση της Επιτροπής καθορισμού οριογραμμών αιγιαλού και παραλίας στην εν λόγω περιοχή.

6) Το με υπ' αριθμ. 544.5/857/07/Σ.9039/8.10.2007 έγγραφο, με το οποίο το ΓΕΝ ζήτησε να γίνουν ορισμένες διορθώσεις, τις οποίες δέχτηκε η ως άνω Επιτροπή και εφάρμοσε στο κτηματολογικό - υψομετρικό διάγραμμα του καθορισμού.

7) Τα στοιχεία καθορισμού αιγιαλού και παραλίας όπως ορίζονται λεπτομερώς στο άρθρο 9 του ν. 2971/2001 (ΦΕΚ 285/τ.Α΄/19.12.2001) «Αιγιαλός, παραλία και άλλες διατάξεις» ήτοι:

α) Τη γεωμορφολογία του εδάφους, ότι δηλαδή η ακτή στο βόρεια τμήμα είναι βραχώδης και απότομη, ενώ στο νότιο τμήμα είναι Λιμένας.

β) Το γεγονός ότι δεν υπάρχουν παράκτιοι φυσικοί πόροι.

γ) Ότι η ακτή επηρεάζεται από ανέμους βόρειους, βορειοανατολικούς, που φτάνουν τα 7-8 μποφόρ.

δ) Τη μορφολογία του πυθμένα, ο οποίος είναι κροκαλώδης κλιμακούμενος ομαλά σε βάθος.

στ) Ότι στο χώρο αιγιαλού υφίσταται το Λιμάνι Γαβαθά.

ζ) Ότι εκεί υφίσταται και ο οικισμός του Γαβαθά.

η) Ότι δεν υπάρχει γνωστό Δημόσιο Κτήμα κάθε κατηγορίας που να βρίσκεται σε άμεση γειτνίαση με την παράκτια ζώνη.

θ) Ότι στη συγκεκριμένη περιοχή δεν υπάρχει υφιστάμενο Κτηματολόγιο και η περιοχή δεν έχει προκηρυχθεί προς κτηματογράφηση από την «Κτηματολόγιο Α.Ε.».

ι) Ότι στην περιοχή δεν υπάρχει ευπαθές οικοσύστημα ή προστατευόμενη περιοχή. Επί του παραπάνω τοπογραφικού διαγράμματος, καθορίζει:

1. Με κόκκινη συνεχή πολυγωνική γραμμή, την οριογραμμή του αιγιαλού, με κορυφές 1, 2, 3 έως και 32.

2. Με κίτρινη συνεχή πολυγωνική γραμμή, την οριογραμμή της παραλίας, με κορυφές 1΄, 2΄, 3΄ έως 56΄, κυμαινόμενου πλάτους από την οριογραμμή του αιγιαλού, λόγω της νόμιμα διαμορφωμένης γραμμής δόμησης με την υπ' αριθμ. οικ.81/Φ.Γρ.Δομ.Λέσβου/18.1.2007 απόφαση προσδιορισμού σε τμήμα του οικισμού «Γαβαθάς» του Δήμου Ερεσού - Αντίσσης.

3. Με συνεχή κυανή πολυγωνική γραμμή την οριογραμμή του παλαιού αιγιαλού με κορυφές 1΄΄, 2΄΄, 3΄΄, ..., 20΄΄.

4. Τα σημεία 1 και Γ ταυτίζονται με τα σημεία 29 και 28΄ αντίστοιχα του όμορου καθορισμένου αιγιαλού (υπ' αριθμ. 2336/7.10.2004 απόφαση, ΦΕΚ 1032/9.11.2004 τ.Δ΄).

5. Τα σημεία 32 και 56΄ ταυτίζονται με τα σημεία 1 και Γ αντίστοιχα του όμορου καθορισμένου αιγιαλού (υπ' αριθμ. 1083803/7573/Β0010/23.10.2003 απόφαση, ΦΕΚ 1239/21.11.2003 τ.Δ΄).

6. Τα κτίσματα αριθμ. Κ7, Κ8 και Κ9 εξαιρούνται από τη ζώνη παραλίας λόγω της υπ' αριθμ. οικ.81/Φ.Γρ.Δομ.Λέσβου/18.1.2007 απόφασης προσδιορισμού Γραμμής Δόμησης σε τμήμα του οικισμού «Γαβαθάς» του Δήμου Ερεσού - Αντίσσης σύμφωνα με την παρ. 5 του άρθρου 7 του ν. 2971/2001.


7. Δεν υπάρχουν κτίσματα στη ζώνη παραλίας.


8. Η εξάρτηση έγινε σύμφωνα με το Ελληνικό Γεωδαιτικό Σύστημα Αναφοράς (ΕΓΣΑ '87).


Μυτιλήνη, 18 Ιανουαρίου 2008

Η Επιτροπή

Ο Πρόεδρος	Τα μέλη
ΣΠΥΡΙΔΩΝ ΚΑΡΔΑΚΑΡΗΣ	ΕΛΕΝΗ ΜΗΤΡΙΤΣΑ
	ΑΠΟΣΤ. ΜΙΚΡΟΜΑΣΤΟΡΑΣ
	ΠΑΡΑΣΚΕΥΑΣ ΒΑΣΙΛΕΛΛΗΣ
	ΕΥΣΤΑΤΙΟΣ ΔΟΥΛΔΟΥΡΗΣ

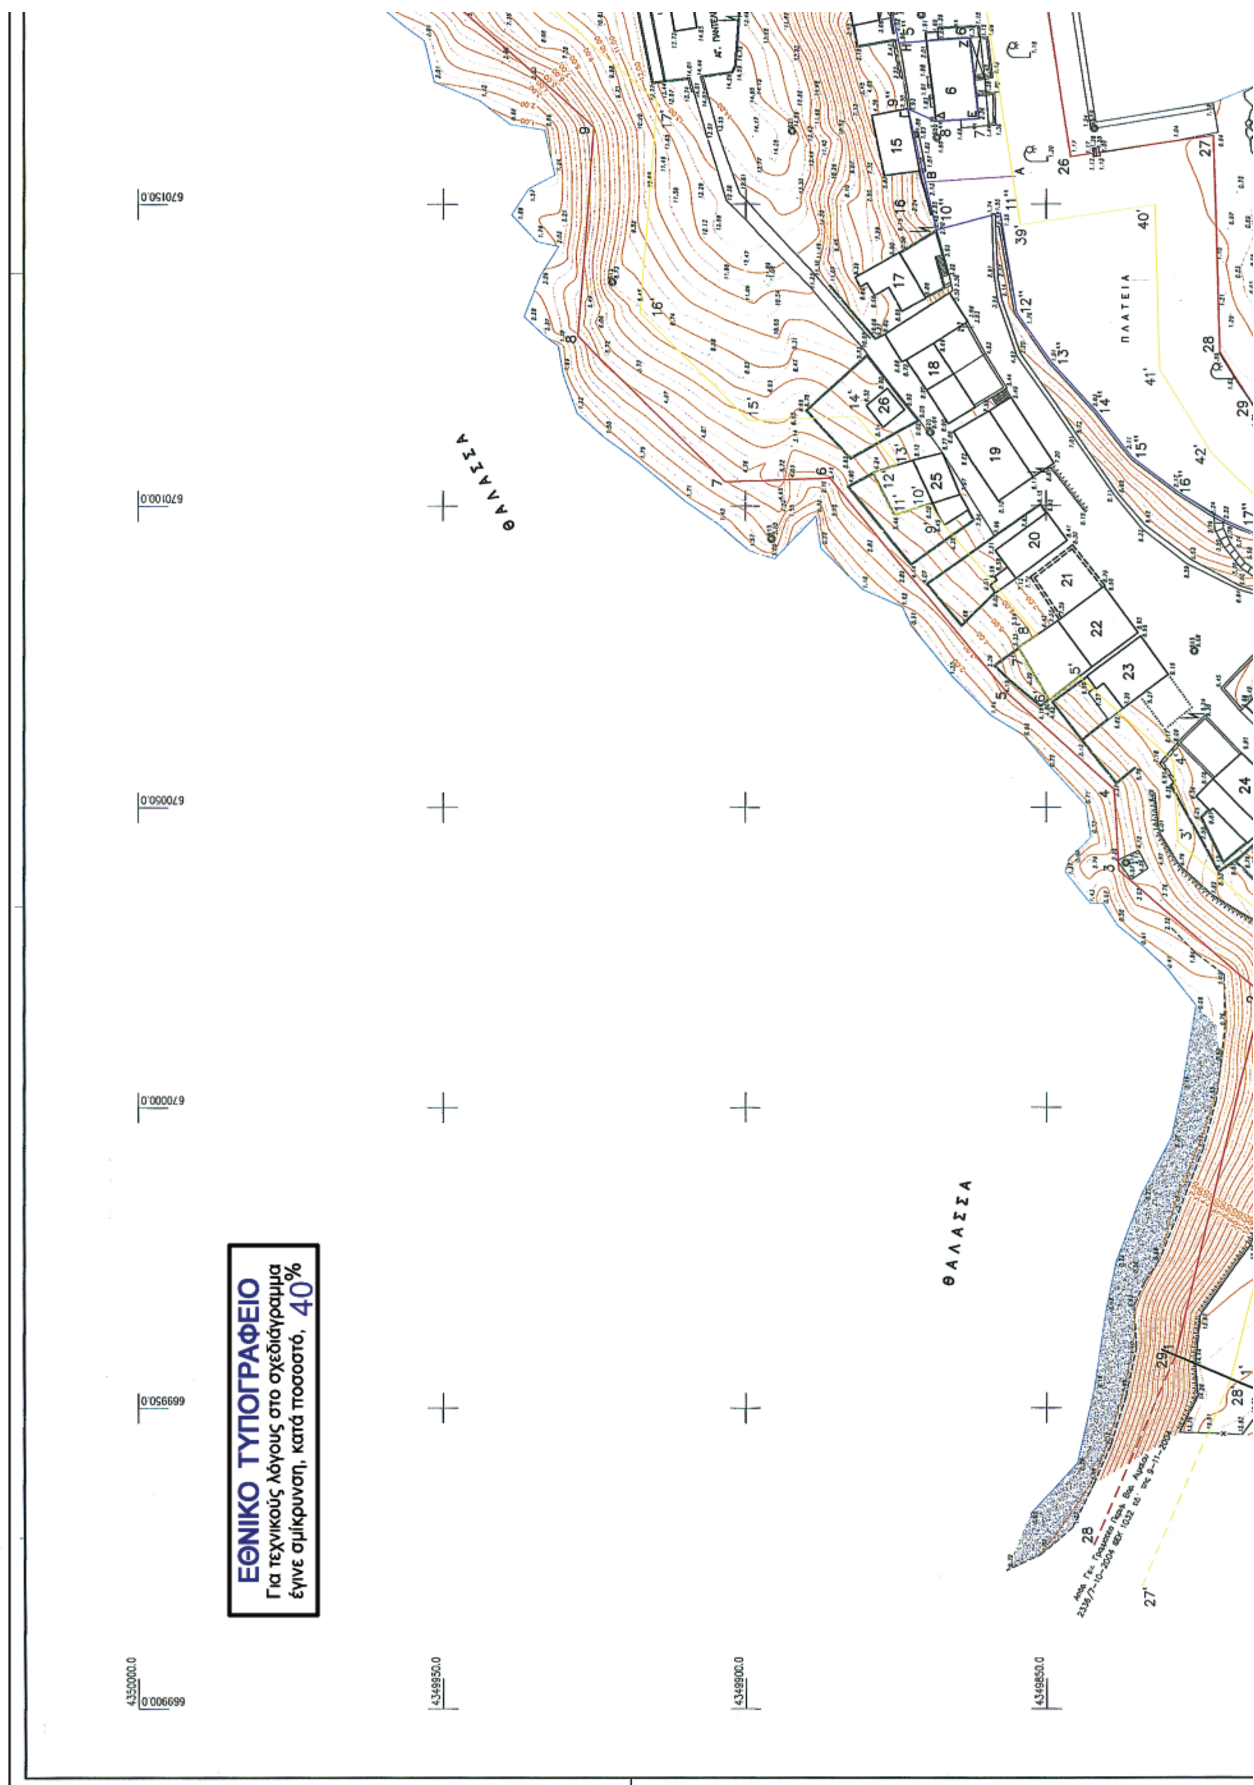
ΕΘΝΙΚΟ ΤΥΠΟΓΡΑΦΕΙΟ
Για τεχνικούς λόγους στο σχεδιάγραμμα
έγινε σμίκρυνση, κατά ποσοστό, 40%
ΘΑΛΑΣΣΑ
ΘΑΛΑΣΣΑ
ΠΛΑΤΕΙΑ

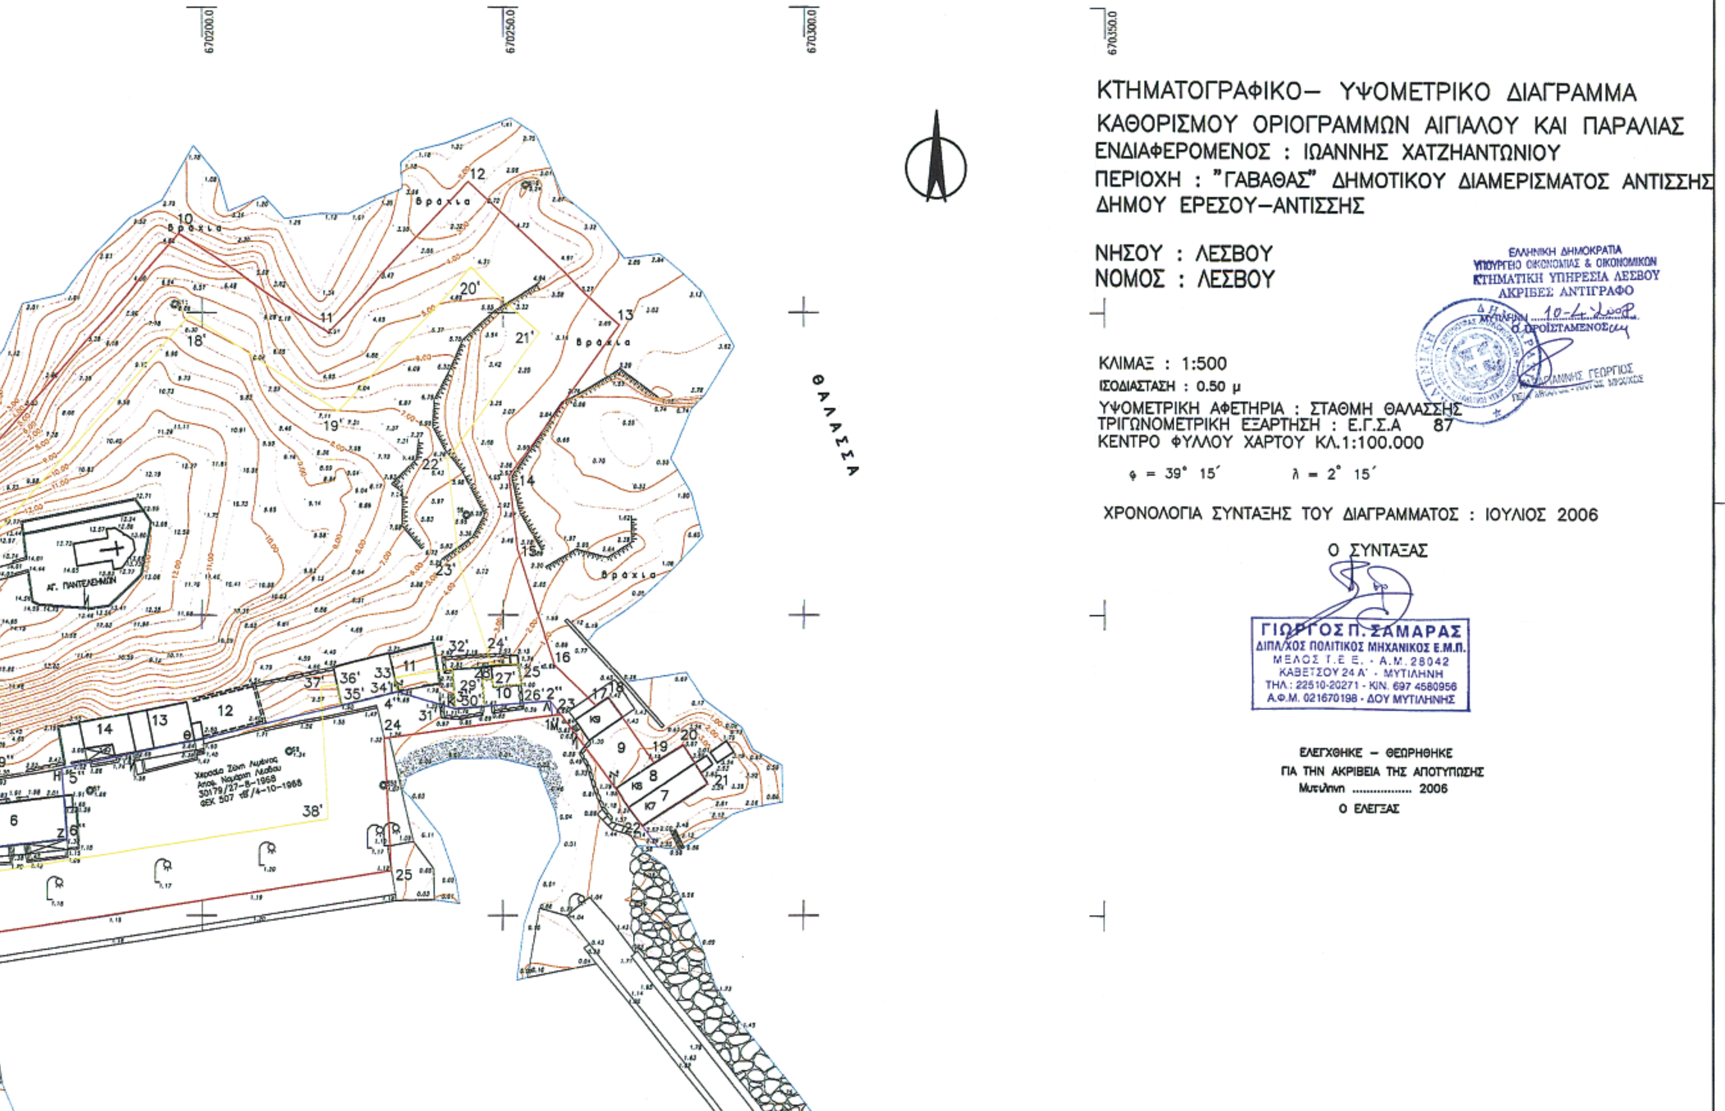
ΚΤΗΜΑΤΟΓΡΑΦΙΚΟ– ΥΨΟΜΕΤΡΙΚΟ ΔΙΑΓΡΑΜΜΑ
ΚΑΘΟΡΙΣΜΟΥ ΟΡΙΟΓΡΑΜΜΩΝ ΑΙΓΙΑΛΟΥ ΚΑΙ ΠΑΡΑΛΙΑΣ
ΕΝΔΙΑΦΕΡΟΜΕΝΟΣ : ΙΩΑΝΝΗΣ ΧΑΤΖΗΑΝΤΩΝΙΟΥ
ΠΕΡΙΟΧΗ : "ΓΑΒΑΘΑΣ" ΔΗΜΟΤΙΚΟΥ ΔΙΑΜΕΡΙΣΜΑΤΟΣ ΑΝΤΙΣΣΗΣ
ΔΗΜΟΥ ΕΡΕΣΟΥ–ΑΝΤΙΣΣΗΣ
ΝΗΣΟΥ : ΛΕΣΒΟΥ
ΝΟΜΟΣ : ΛΕΣΒΟΥ
ΚΛΙΜΑΞ : 1:500
ΙΣΟΔΙΑΣΤΑΣΗ : 0.50 μ
ΥΨΟΜΕΤΡΙΚΗ ΑΦΕΤΗΡΙΑ : ΣΤΑΘΜΗ ΘΑΛΑΣΣΗΣ
ΤΡΙΓΩΝΟΜΕΤΡΙΚΗ ΕΞΑΡΤΗΣΗ : Ε.Γ.Σ.Α 87
ΚΕΝΤΡΟ ΦΥΛΛΟΥ ΧΑΡΤΟΥ ΚΛ.1:100.000
φ = 39° 15΄ λ = 2° 15΄
ΧΡΟΝΟΛΟΓΙΑ ΣΥΝΤΑΞΗΣ ΤΟΥ ΔΙΑΓΡΑΜΜΑΤΟΣ : ΙΟΥΛΙΟΣ 2006
ΕΛΛΗΝΙΚΗ ΔΗΜΟΚΡΑΤΙΑ
ΥΠΟΥΡΓΕΙΟ ΟΙΚΟΝΟΜΙΑΣ & ΟΙΚΟΝΟΜΙΚΩΝ
ΚΤΗΜΑΤΙΚΗ ΥΠΗΡΕΣΙΑ ΛΕΣΒΟΥ
ΑΚΡΙΒΕΣ ΑΝΤΙΓΡΑΦΟ
Ο ΣΥΝΤΑΞΑΣ
ΓΙΩΡΓΟΣ Π. ΣΑΜΑΡΑΣ
ΔΙΠΛ/ΧΟΣ ΠΟΛΙΤΙΚΟΣ ΜΗΧΑΝΙΚΟΣ Ε.Μ.Π.
ΜΕΛΟΣ Τ.Ε.Ε. - Α.Μ. 28042
ΚΑΒΕΤΣΟΥ 24 Α΄ - ΜΥΤΙΛΗΝΗ
ΤΗΛ.: 22510-20271 - ΚΙΝ. 697 4560956
Α.Φ.Μ. 021670198 - ΔΟΥ ΜΥΤΙΛΗΝΗΣ
ΕΛΕΓΧΘΗΚΕ – ΘΕΩΡΗΘΗΚΕ
ΓΙΑ ΤΗΝ ΑΚΡΙΒΕΙΑ ΤΗΣ ΑΠΟΤΥΠΩΣΗΣ
Μυτιλήνη 2006
Ο ΕΛΕΓΞΑΣ
ΘΑΛΑΣΣΑ
670200.0
670250.0
670300.0
670350.0
ΑΓ. ΠΑΝΤΕΛΕΗΜΩΝ

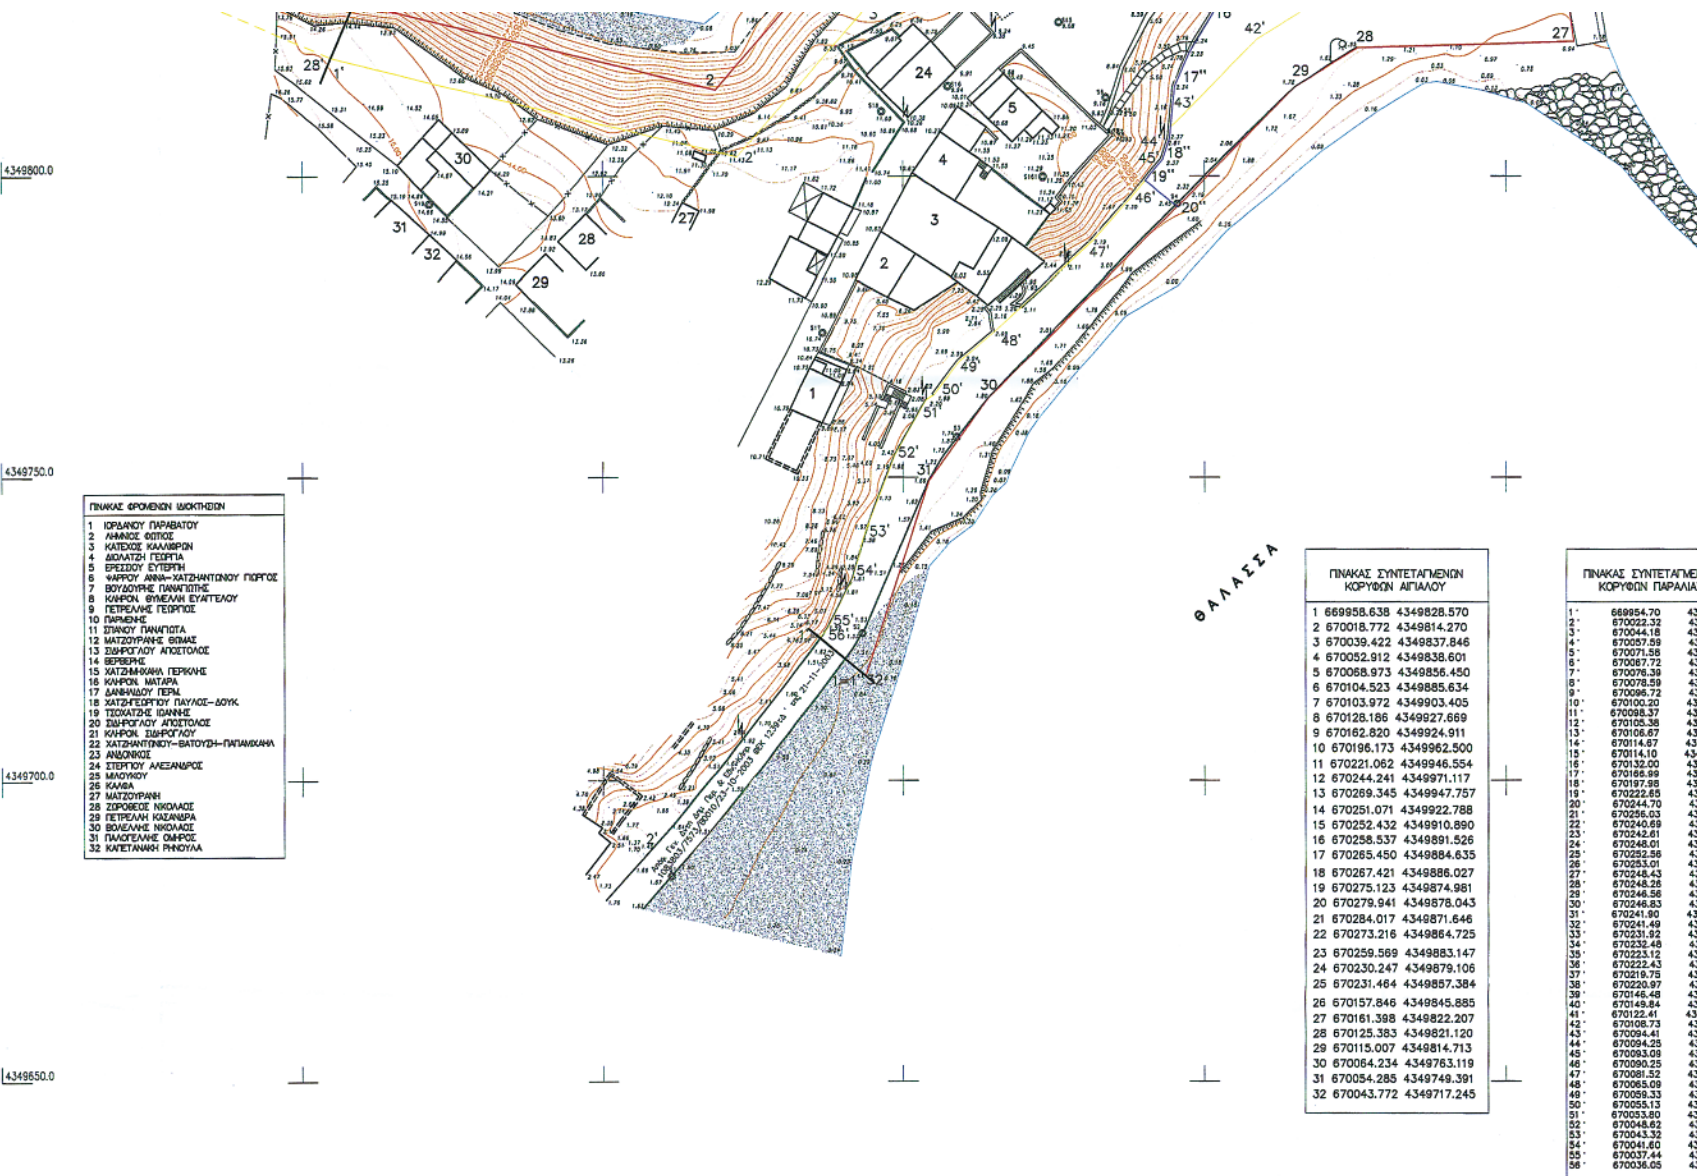

ΠΙΝΑΚΑΣ ΦΡΟΜΕΝΩΝ ΙΔΙΟΚΤΗΣΙΩΝ	
1	ΙΟΡΔΑΝΟΥ ΠΑΡΑΒΑΤΟΥ
2	ΛΗΜΝΙΟΣ ΦΩΤΙΟΣ
3	ΚΑΤΕΧΟΣ ΚΑΛΛΙΦΡΩΝ
4	ΔΙΟΛΑΤΖΗ ΓΕΩΡΓΙΑ
5	ΕΡΕΣΣΙΟΥ ΕΥΤΕΡΠΗ
6	ΨΑΡΡΟΥ ΑΝΝΑ–ΧΑΤΖΗΑΝΤΩΝΙΟΥ ΓΙΩΡΓΟΣ
7	ΒΟΥΔΟΥΡΗΣ ΠΑΝΑΓΙΩΤΗΣ
8	ΚΛΗΡΟΝ. ΘΥΜΕΛΛΗ ΕΥΑΓΓΕΛΟΥ
9	ΠΕΤΡΕΛΛΗΣ ΓΕΩΡΓΙΟΣ
10	ΠΑΡΜΕΝΗΣ
11	ΣΠΑΝΟΥ ΠΑΝΑΓΙΩΤΑ
12	ΜΑΤΖΟΥΡΑΝΗΣ ΘΩΜΑΣ
13	ΣΙΔΗΡΟΓΛΟΥ ΑΠΟΣΤΟΛΟΣ
14	ΒΕΡΒΕΡΗΣ
15	ΧΑΤΖΗΜΙΧΑΗΛ ΠΕΡΙΚΛΗΣ
16	ΚΛΗΡΟΝ. ΜΑΤΑΡΑ
17	ΔΑΝΙΗΛΙΔΟΥ ΠΕΡΜ.
18	ΧΑΤΖΗΓΕΩΡΓΙΟΥ ΠΑΥΛΟΣ–ΔΟΥΚ.
19	ΤΣΟΧΑΤΖΗΣ ΙΩΑΝΝΗΣ
20	ΣΙΔΗΡΟΓΛΟΥ ΑΠΟΣΤΟΛΟΣ
21	ΚΛΗΡΟΝ. ΣΙΔΗΡΟΓΛΟΥ
22	ΧΑΤΖΗΑΝΤΩΝΙΟΥ–ΒΑΤΟΥΣΗ–ΠΑΠΑΜΙΧΑΗΛ
23	ΑΝΔΟΝΙΚΟΣ
24	ΣΤΕΡΓΙΟΥ ΑΛΕΞΑΝΔΡΟΣ
25	ΜΙΛΟΥΚΟΥ
26	ΚΑΛΦΑ
27	ΜΑΤΖΟΥΡΑΝΗ
28	ΖΩΡΟΘΕΟΣ ΝΙΚΟΛΑΟΣ
29	ΠΕΤΡΕΛΛΗ ΚΑΣΑΝΔΡΑ
30	ΒΟΛΕΛΛΗΣ ΝΙΚΟΛΑΟΣ
31	ΠΑΛΟΓΕΛΛΗΣ ΟΜΗΡΟΣ
32	ΚΑΠΕΤΑΝΑΚΗ ΡΗΝΟΥΛΑ

ΠΙΝΑΚΑΣ ΣΥΝΤΕΤΑΓΜΕΝΩΝ ΚΟΡΥΦΩΝ ΑΙΓΙΑΛΟΥ		
1	669958.638	4349828.570
2	670018.772	4349814.270
3	670039.422	4349837.846
4	670052.912	4349838.601
5	670068.973	4349856.450
6	670104.523	4349885.634
7	670103.972	4349903.405
8	670128.186	4349927.669
9	670162.820	4349924.911
10	670196.173	4349962.500
11	670221.062	4349946.554
12	670244.241	4349971.117
13	670269.345	4349947.757
14	670251.071	4349922.788
15	670252.432	4349910.890
16	670258.537	4349891.526
17	670265.450	4349884.635
18	670267.421	4349886.027
19	670275.123	4349874.981
20	670279.941	4349878.043
21	670284.017	4349871.646
22	670273.216	4349864.725
23	670259.569	4349883.147
24	670230.247	4349879.106
25	670231.464	4349857.384
26	670157.846	4349845.885
27	670161.398	4349822.207
28	670125.383	4349821.120
29	670115.007	4349814.713
30	670064.234	4349763.119
31	670054.285	4349749.391
32	670043.772	4349717.245

ΠΙΝΑΚΑΣ ΣΥΝΤΕΤΑΓΜΕ ΚΟΡΥΦΩΝ ΠΑΡΑΛΙΑ	
1΄	669954.70
2΄	670022.32
3΄	670044.18
4΄	670057.59
5΄	670071.58
6΄	670087.72
7΄	670076.39
8΄	670078.59
9΄	670096.72
10΄	670100.20
11΄	670098.37
12΄	670105.38
13΄	670106.67
14΄	670114.67
15΄	670114.10
16΄	670132.00
17΄	670166.99
18΄	670197.98
19΄	670222.65
20΄	670244.70
21΄	670256.03
22΄	670240.69
23΄	670242.61
24΄	670248.01
25΄	670252.56
26΄	670253.01
27΄	670248.43
28΄	670248.26
29΄	670246.56
30΄	670246.83
31΄	670241.90
32΄	670241.49
33΄	670231.92
34΄	670232.48
35΄	670223.12
36΄	670222.43
37΄	670219.75
38΄	670220.97
39΄	670146.48
40΄	670149.84
41΄	670122.41
42΄	670108.73
43΄	670094.41
44΄	670094.25
45΄	670093.09
46΄	670090.25
47΄	670081.52
48΄	670065.09
49΄	670059.33
50΄	670055.13
51΄	670053.80
52΄	670048.62
53΄	670043.32
54΄	670041.60
55΄	670037.44
56΄	670036.05

ΛΙΜΑΝΙ

ΥΠΟΜΝΗΜΑ ΣΥΜΒΟΛΙΣΜΩΝ

1. ΞΕΡΟΛΙΘΙΑ :
2. ΜΑΝΔΡΟΤΟΙΧΟΣ :
3. ΚΤΙΣΜΑ :
4. ΔΕΗ :
5. ΟΤΕ :
6. ΦΩΤΙΣΤΙΚΑ :
7. ΛΙΘΟΡΙΠΗ :
8. ΑΚΤΗ ΑΜΜΟΣ :
9. ΣΤΑΣΕΙΣ ΤΑΧΥΜΕΤΡΙΑΣ :

ΧΕΡΣΑΙΑ ΖΩΝΗ ΛΙΜΕΝΟΣ Α,Β,Γ,Δ,Ε,Ζ,Η,Θ,Ι,Κ,Λ,Μ.

ΑΠΟΣΠΑΣΜΑ ΧΑΡΤΟΥ ΚΛ. 1:50.000

ΘΕΣΗ ΠΕΡΙΟΧΗΣ

ΥΠΟΜΝΗΜΑ ΕΠΙΤΡΟΠΗΣ

1. Το παρόν υπόμνημα συνοδεύει την από 18-1-2008 Έκθεση της Επιτροπής καθορισμού αιγιαλού στην περιοχή " ΓΑΒΑΘΑ", Δημοτικού Διαμερίσματος ΑΝΤΙΣΗΣ , Δήμου ΕΡΕΣΟΥ-ΑΝΤΙΣΣΗΣ , νήσου Λέσβου, Νομού Λέσβου.
2. Η οριογραμμή του αιγιαλού καθορίζεται με συνεχή κόκκινη πολυγωνική γραμμή με κορυφές 1,2,3 ,.......... , έως και 32
3. Η οριογραμμή της Παραλίας καθορίζεται με συνεχή κίτρινη πολυγωνική γραμμή σε δύο τμήματα με κορυφές 1`,2`,3`,...... έως και 56` κυμαινόμενου πλάτους επειδή δεν εξυπηρετούνται οι σκοποί που αναφέρονται στο άρθρο 1 του Ν.2971/2001 (ΦΕΚ 285 τΑ' της 19-12-2001) "Περί αιγιαλού και παραλίας".
4. Η οριογραμμή του παλαιού αιγιαλού καθορίζεται με συνεχή μπλέ πολυγωνική γραμμή με κορυφές 1΄΄ , 2΄΄, 3΄΄ .... έως και 20΄΄.
5. Τα σημεία 1 και 1΄ταυτίζονται με τα σημεία 29 και 28' αντίστοιχα του ομόρου καθορισμένου αιγιαλού (αριθμ. 2336/7-10-2004 Απόφαση - ΦΕΚ 1032/ 9-11-2004 τΔ΄)
6. Τα σημεία 32και 1΄ταυτίζονται με τα σημεία 1 και 1' αντίστοιχα του ομόρου καθορισμένου αιγιαλού (αριθμ. 1083803/7573/ΒΟΟ10/23-10-2003 Απόφαση - ΦΕΚ 1239/ 21-11-2003 τΔ΄)
7. Υπάρχουν κτίσματα στην ζώνη της παραλίας τα οποία δεν εξαιρούνται.
8. Η εξάρτηση του σχεδιαγράματος έγινε από το κρατικό τριγωνομετρικό δίκτυο.
9. Ο καθορισμός των οριογραμμών Αιγιαλού και Παραλίας στην περιοχή γίνεται γιά πρώτη φορά.
10. Τα κτίσματα Κ7, Κ8, Κ9 εξαιρούνται από την ζώνη παραλίας.

Μυτιλήνη 18-1-2008

Η ΕΠΙΤΡΟΠΗ

Ο ΠΡΟΕΔΡΟΣ

ΣΠΥΡΙΔΩΝ ΚΑΡΔΑΚΑΡΗΣ
ΠΕ/Α ΕΦΟΡΙΑΚΩΝ

ΤΑ ΜΕΛΗ

1. ΕΛΕΝΗ ΜΗΤΡΙΤΣΑ
ΠΕ/Α ΤΟΠ. ΜΗΧ/ΚΩΝ

2. ΜΙΚΡΟΜΑΣΤΟΡΑΣ
ΠΛΩΤΑΡΧΗΣ Λ.Σ.

3. ΠΑΡΑΣΚΕΥΑΣ ΒΑΣΙΛΕΛΛΗΣ
ΠΕ/Α ΤΟΠ. ΜΗΧ/ΚΩΝ

4. ΕΥΣΤΡΑΤΙΟΣ ΔΟΥΛΔΟΥΡΗΣ
ΠΕ/Α ΑΡΧ. ΜΗΧ/ΚΩΝ

ΠΙΝΑΚΑΣ ΣΥΝΤΕΤΑΓΜΕΝΩΝ ΚΟΡΥΦΩΝ ΠΑΡΑΛΙΑΣ

1΄	669954.70	4349819.38
2΄	670022.32	4349803.15
3΄	670044.18	4349828.10
4΄	670057.59	4349828.85
5΄	670071.58	4349844.40
6΄	670067.72	4349849.50
7΄	670076.39	4349854.61
8΄	670078.59	4349851.41
9΄	670096.72	4349866.81
10΄	670100.20	4349869.15
11΄	670098.37	4349874.84
12΄	670105.38	4349878.54
13΄	670106.67	4349874.46
14΄	670114.67	4349881.03
15΄	670114.10	4349899.40
16΄	670132.00	4349917.33
17΄	670166.99	4349914.55
18΄	670197.98	4349949.47
19΄	670222.65	4349933.66
20΄	670244.70	4349957.03
21΄	670256.03	4349946.49
22΄	670240.69	4349925.54
23΄	670242.61	4349908.80
24΄	670248.01	4349891.65
25΄	670252.56	4349891.67
26΄	670253.01	4349888.14
27΄	670248.43	4349887.78
28΄	670248.26	4349889.12
29΄	670246.56	4349889.02
30΄	670246.83	4349884.54
31΄	670241.90	4349884.13
32΄	670241.49	4349890.78
33΄	670231.92	4349889.43
34΄	670232.48	4349886.95
35΄	670223.12	4349884.67
36΄	670222.43	4349888.12
37΄	670219.75	4349887.75
38΄	670220.97	4349865.87
39΄	670146.48	4349854.23
40΄	670149.84	4349831.86
41΄	670122.41	4349831.03
42΄	670108.73	4349822.59
43΄	670094.41	4349808.04
44΄	670094.25	4349806.29
45΄	670093.09	4349802.73
46΄	670090.25	4349799.31
47΄	670081.52	4349789.21
48΄	670065.09	4349774.19
49΄	670059.33	4349769.26
50΄	670055.13	4349763.63
51΄	670053.80	4349762.75
52΄	670048.62	4349753.57
53΄	670043.32	4349740.00
54΄	670041.60	4349733.43
55΄	670037.44	4349725.25
56΄	670036.05	4349723.56

ΠΙΝΑΚΑΣ ΣΥΝΤΕΤΑΓΜΕΝΩΝ ΚΟΡΥΦΩΝ ΠΑΛΑΙΟΥ ΑΙΓΙΑΛΟΥ

1''	670258.190	4349882.957
2''	670257.846	4349885.449
3''	670241.901	4349884.129
4''	670232.475	4349886.947
5''	670176.760	4349874.150
6''	670177.611	4349862.625
7''	670164.238	4349861.152
8''	670163.770	4349868.158
9''	670165.843	4349872.730
10''	670145.694	4349868.119
11''	670148.519	4349857.605
12''	670131.959	4349854.819
13''	670123.838	4349849.160
14''	670115.480	4349841.485
15''	670107.954	4349835.660
16''	670102.168	4349828.063
17''	670095.074	4349814.873
18''	670093.091	4349802.726
19''	670090.250	4349799.312
20''	670095.585	4349794.876

ΕΘΝΙΚΟ ΤΥΠΟΓΡΑΦΕΙΟ
ΕΦΗΜΕΡΙΣ ΤΗΣ ΚΥΒΕΡΝΗΣΕΩΣ

ΠΕΡΙΦΕΡΕΙΑΚΑ ΓΡΑΦΕΙΑ ΠΩΛΗΣΗΣ Φ.Ε.Κ.

ΘΕΣΣΑΛΟΝΙΚΗ - Βασ. Όλγας 227 **23104 23956**
ΠΕΙΡΑΙΑΣ - Ευριπίδου 63 **210 4135228**
ΠΑΤΡΑ - Κορίνθου 327 **2610 638109**
ΙΩΑΝΝΙΝΑ - Διοικητήριο **26510 87215**
ΚΟΜΟΤΗΝΗ - Δημοκρατίας 1 **25310 22858**
ΛΑΡΙΣΑ - Διοικητήριο **2410 597449**
ΚΕΡΚΥΡΑ - Σαμαρά 13 **26610 89122**
ΗΡΑΚΛΕΙΟ - Πεδιάδος 2 **2810 300781**
ΜΥΤΙΛΗΝΗ - Πλ. Κωνσταντινουπόλεως 1 **22510 46654**

ΤΙΜΗ ΠΩΛΗΣΗΣ ΦΥΛΛΩΝ ΤΗΣ ΕΦΗΜΕΡΙΔΟΣ ΤΗΣ ΚΥΒΕΡΝΗΣΕΩΣ

Σε έντυπη μορφή

- Για τα Φ.Ε.Κ. από 1 μέχρι 16 σελίδες σε 1 €, προσαυξανόμενη κατά 0,20 € για κάθε επιπλέον οκτασέλιδο ή μέρος αυτού.
- Για τα φωτοαντίγραφα Φ.Ε.Κ. σε 0,15 € ανά σελίδα.

Σε μορφή DVD/CD

Τεύχος	Ετήσια έκδοση	Τριμηνιαία έκδοση	Μηνιαία έκδοση
Α΄	150 €	40 €	15 €
Β΄	300 €	80 €	30 €
Γ΄	50 €	-	-
Υ.Ο.Δ.Δ.	50 €	-	-
Δ΄	110 €	30 €	-

Τεύχος	Ετήσια έκδοση	Τριμηνιαία έκδοση	Μηνιαία έκδοση
Α.Α.Π.	110 €	30 €	-
Ε.Β.Ι.	100 €	-	-
Α.Ε.Δ.	5 €	-	-
Δ.Δ.Σ.	200 €	-	20 €
Α.Ε. - Ε.Π.Ε. και **Γ.Ε.ΜΗ.**	-	-	100 €

- Η τιμή πώλησης μεμονωμένων Φ.Ε.Κ. σε μορφή cd-rom από εκείνα που διατίθενται σε ψηφιακή μορφή και μέχρι 100 σελίδες, σε 5 € προσαυξανόμενη κατά 1 € ανά 50 σελίδες.
- Η τιμή πώλησης σε μορφή cd-rom/dvd, δημοσιευμάτων μιας εταιρείας στο τεύχος Α.Ε.-Ε.Π.Ε. και Γ.Ε.ΜΗ. σε 5 € ανά έτος.

ΠΑΡΑΓΓΕΛΙΑ ΚΑΙ ΑΠΟΣΤΟΛΗ Φ.Ε.Κ.: Τηλεφωνικά: 210 4071010 - fax: 210 4071010 - internet: http://www.et.gr

ΕΤΗΣΙΕΣ ΣΥΝΔΡΟΜΕΣ Φ.Ε.Κ.

Τεύχος	Έντυπη μορφή	Ψηφιακή Μορφή
Α΄	225 €	190 €
Β΄	320 €	225 €
Γ΄	65 €	Δωρεάν
Υ.Ο.Δ.Δ.	65 €	Δωρεάν
Δ΄	160 €	80 €
Α.Α.Π.	160 €	80 €
Ε.Β.Ι.	65 €	33 €

Τεύχος	Έντυπη μορφή	Ψηφιακή Μορφή
Α.Ε.Δ.	10 €	Δωρεάν
Α.Ε. - Ε.Π.Ε. και **Γ.Ε.ΜΗ.**	2.250 €	645 €
Δ.Δ.Σ.	225 €	95 €
Α.Σ.Ε.Π.	70€	Δωρεάν
Ο.Π.Κ.	-	Δωρεάν
Α΄+ Β΄+ Δ΄ + Α.Α.Π.	-	450 €

- Το τεύχος Α.Σ.Ε.Π. (έντυπη μορφή) θα αποστέλλεται σε συνδρομητές ταχυδρομικά, με την επιβάρυνση των 70 €, ποσό το οποίο αφορά τα ταχυδρομικά έξοδα.
- Για την παροχή πρόσβασης μέσω διαδικτύου σε Φ.Ε.Κ. προηγουμένων ετών και συγκεκριμένα στα τεύχη: **α)** Α, Β, Δ, Α.Α.Π., Ε.Β.Ι. και Δ.Δ.Σ., η τιμή προσαυξάνεται, πέραν του ποσού της ετήσιας συνδρομής του 2007, κατά 40 € ανά έτος και ανά τεύχος και **β)** για το τεύχος Α.Ε.-Ε.Π.Ε. & Γ.Ε.ΜΗ., κατά 60 € ανά έτος παλαιότητας.

* Η καταβολή γίνεται σε όλες τις Δημόσιες Οικονομικές Υπηρεσίες (Δ.Ο.Υ.). Το πρωτότυπο διπλότυπο (έγγραφο αριθμ. πρωτ. 9067/28.2.2005 2η Υπηρεσία Επιτρόπου Ελεγκτικού Συνεδρίου) με φροντίδα των ενδιαφερομένων, πρέπει να αποστέλλεται ή να κατατίθεται στο Εθνικό Τυπογραφείο (Καποδιστρίου 34, Τ.Κ. 104 32 Αθήνα).
* Σημειώνεται ότι φωτοαντίγραφα διπλοτύπων, ταχυδρομικές Επιταγές για την εξόφληση της συνδρομής, δεν γίνονται δεκτά και θα επιστρέφονται.
* Οι οργανισμοί τοπικής αυτοδιοίκησης, τα νομικά πρόσωπα δημοσίου δικαίου, τα μέλη της Ένωσης Ιδιοκτητών Ημερησίου Τύπου Αθηνών και Επαρχίας, οι τηλεοπτικοί και ραδιοφωνικοί σταθμοί, η Ε.Σ.Η.Ε.Α., τα τριτοβάθμια συνδικαλιστικά Όργανα και οι τριτοβάθμιες επαγγελματικές ενώσεις δικαιούνται έκπτωσης πενήντα τοις εκατό (50%) επί της ετήσιας συνδρομής (τρέχον έτος + παλαιότητα).
* Το ποσό υπέρ Τ.Α.Π.Ε.Τ. [5% επί του ποσού συνδρομής (τρέχον έτος + παλαιότητα)], καταβάλλεται ολόκληρο (Κ.Α.Ε. 3512) και υπολογίζεται πριν την έκπτωση.
* Στην Ταχυδρομική συνδρομή του τεύχους Α.Σ.Ε.Π. δεν γίνεται έκπτωση.

Πληροφορίες για δημοσιεύματα που καταχωρούνται στα Φ.Ε.Κ. στο τηλ.: 210 5279000.
Φωτοαντίγραφα παλαιών Φ.Ε.Κ.: Μάρνη 8 τηλ.: 210 8220885, 210 8222924, 210 5279050.
Οι πολίτες έχουν τη δυνατότητα ελεύθερης ανάγνωσης των δημοσιευμάτων που καταχωρούνται σε όλα τα τεύχη της Εφημερίδας της Κυβερνήσεως πλην εκείνων που καταχωρούνται στο τεύχος Α.Ε.-Ε.Π.Ε και Γ.Ε.ΜΗ., από την ιστοσελίδα του Εθνικού Τυπογραφείου (www.et.gr).

Οι υπηρεσίες εξυπηρέτησης πολιτών λειτουργούν καθημερινά από 08:00 μέχρι 13:00



ΑΠΟ ΤΟ ΕΘΝΙΚΟ ΤΥΠΟΓΡΑΦΕΙΟ
ΚΑΠΟΔΙΣΤΡΙΟΥ 34 * ΑΘΗΝΑ 104 32 * ΤΗΛ. 210 52 79 000 * FAX 210 52 21 004
ΗΛΕΚΤΡΟΝΙΚΗ ΔΙΕΥΘΥΝΣΗ: http://www.et.gr – e-mail: webmaster.et@et.gr